Przyłącze wody – wcinka w istniejący wodociąg poprzez nawiertkę samonawiercającą, zasuwę odcinającą, następnie przewód zasilający kontener sanitarny.
Podłączenie od strony kontenera sanitarnego, zawór kulowy , zawór antyskażeniowy, wodomierz, zawór kulowy, instalacja wewnętrzna.
Przyłącze wodne w strefie przemarzania zabezpieczone kablem grzewczym samoregulującym, izolacją termiczną.
Dodatkowo instalacja prowadzona na zewnątrz (po wierzchu), izolowana termicznie należy zabezpieczyć osłoną z blachy.

Zbiornik na fekalia duży, do podłączenia kontenera sanitarnego. Widok zbiornika oraz parametry techniczne wraz z wyposażeniem poniżej.



Specyfikacja techniczna:

DANE TECHNICZNE:

- Długość: **6050mm + 300mm zawór spustowy 4"**
- Szerokość: **2440mm**
- Wysokość: **650mm**
- Pojemność: **ok. 10000l**

WYPOSAŻENIE STANDARDOWE:


- zawór spustowy kanalizacyjny 4"
- wskaźnik zapełnienia
- uchwyty do dźwigu


INSPEKTOR NADZORU INWESTORSKIEGO BRANŻY SANITARNEJ
mgr inż. Krzysztof KOWALSKI
upr. bud. nr rwa-387/01

Lokalizacja zespołu tymczasowych obiektów budowlanych;

- 8 kontenerów z czego 2 szt. pom wypoczynku, 2 szt. sala briefingowa i 1 szt sanitarny

- 1 szt socjalny 1 szt. szatnia, 1 szt. biurowy

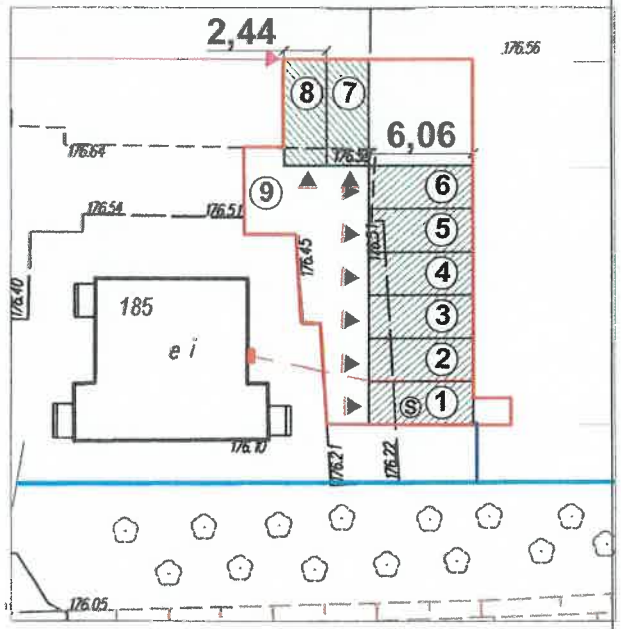

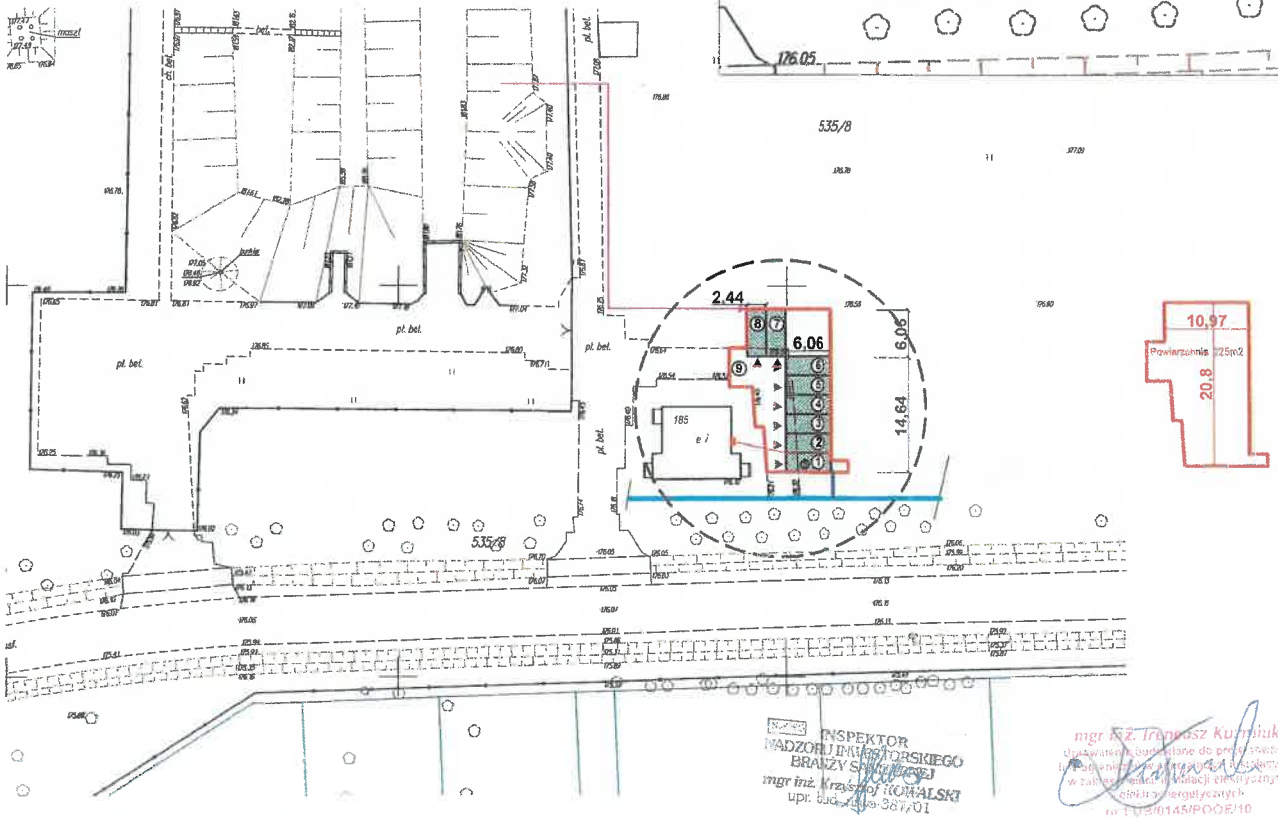

PRZYŁĄCZE WODY DO KONTENERA NR 1
O PRZEŹNACZENIU SANITARNYM L~6m+1,60m

PRZYŁĄCZE ELEKTRYCZNE DO KONTENERA NR 1
YKY 5x16mm2 L=7m/17m ORAZ KONTENERA NR 2
YKY 5x10mm2 L=7m/20m

ZŁĄCZE KABLOWO - POMIAROWE

PRZYŁĄCZE TELETECHNICZNE DO KONTENERA NR 8
na odcinku L=120m/170m

OZNACZENIA

OBSZAR OPRACOWANIA

TYMCZASOWE OBIEKTY KONTENEROWE szt. 8

TYMCZASOWY OBIEKT sanitarny szt. 1

OBIEKT TYMCZASOWY ZBIORNIK NA NIECZYSTOŚCI szt. 1

WEJŚCIA DO OBIEKTÓW

OBIEKTY ISTNIEJĄCE i SYTUOWANE

1. SANITARNY + ZBIORNIK POD KONTENER
2. SOCJALNY
3. SZATNIA
4. i5 POM WYPOCZYNKU
6. BIUROWY
7. i8 SALA BRIEFINGOWA

185 ISTNIEJĄCE TRAFO

9. ISTNIEJĄCE NAWIERZCHNIE UTWARDZONE

Powierzchnia 225m2

POWIERZCHNIA POD TYMCZASOWE OBIEKTY

TRASA ISTNIEJACEGO WODOCIĄGU

INWESTOR:
Nadwiślański Oddział Straży Granicznej
ul. KOMITETU OBRONY ROBOTNIKÓW 23
02-148 Warszawa

INWESTYCJA:
TYMCZASOWE OBIEKTY BUDOWLANE w
ŁOTNISKO K-6031
w Mińsk Mazowiecki wraz z towarzyszącą
infrastrukturą techniczną;
Działka nr 535-8 obr. Janów 0020

ZAKRES:
ZAGOSPODAROWANIE
LOKALIZACJA OBIEKTÓW TYMCZASOWYCH
w Mińsk Mazowiecki ARCHITEKTURA
23 Baza Lotnictwa Taktycznego

NAZWA RYSUNKU: ARCHITEKTURA GRAFICZNE-PRZEDSTAWIENIE ZAMIERZENIA		SKALA: 1:500	BRANŻA: ARCHITEKTURA
FAZA: ZAGOSPODAROWANIE	DATA: 19.10.2026 r.	NUMER RYSUNKU: ZAŁ. 1	
FUNKCJA: SPECJALNOŚĆ: ARCHITEKTONICZNA KONSTRUKCYJNA			PODPIS:

INSPEKTOR NADZORU INWESTORSKIEGO BRANŻY SANITARNEJ
mgr inż. Krzysztof KOWALSKI
upr. bud. [illegible]-387/01

mgr inż. Tadeusz Kuźmiuk
uprawnienia budowlane do projektowania
w zakresie [illegible] instalacji elektrycznych,
sieci i energetycznych
nr [illegible]/POOE/10