


Rzut przyziemia /inwentaryzacja/

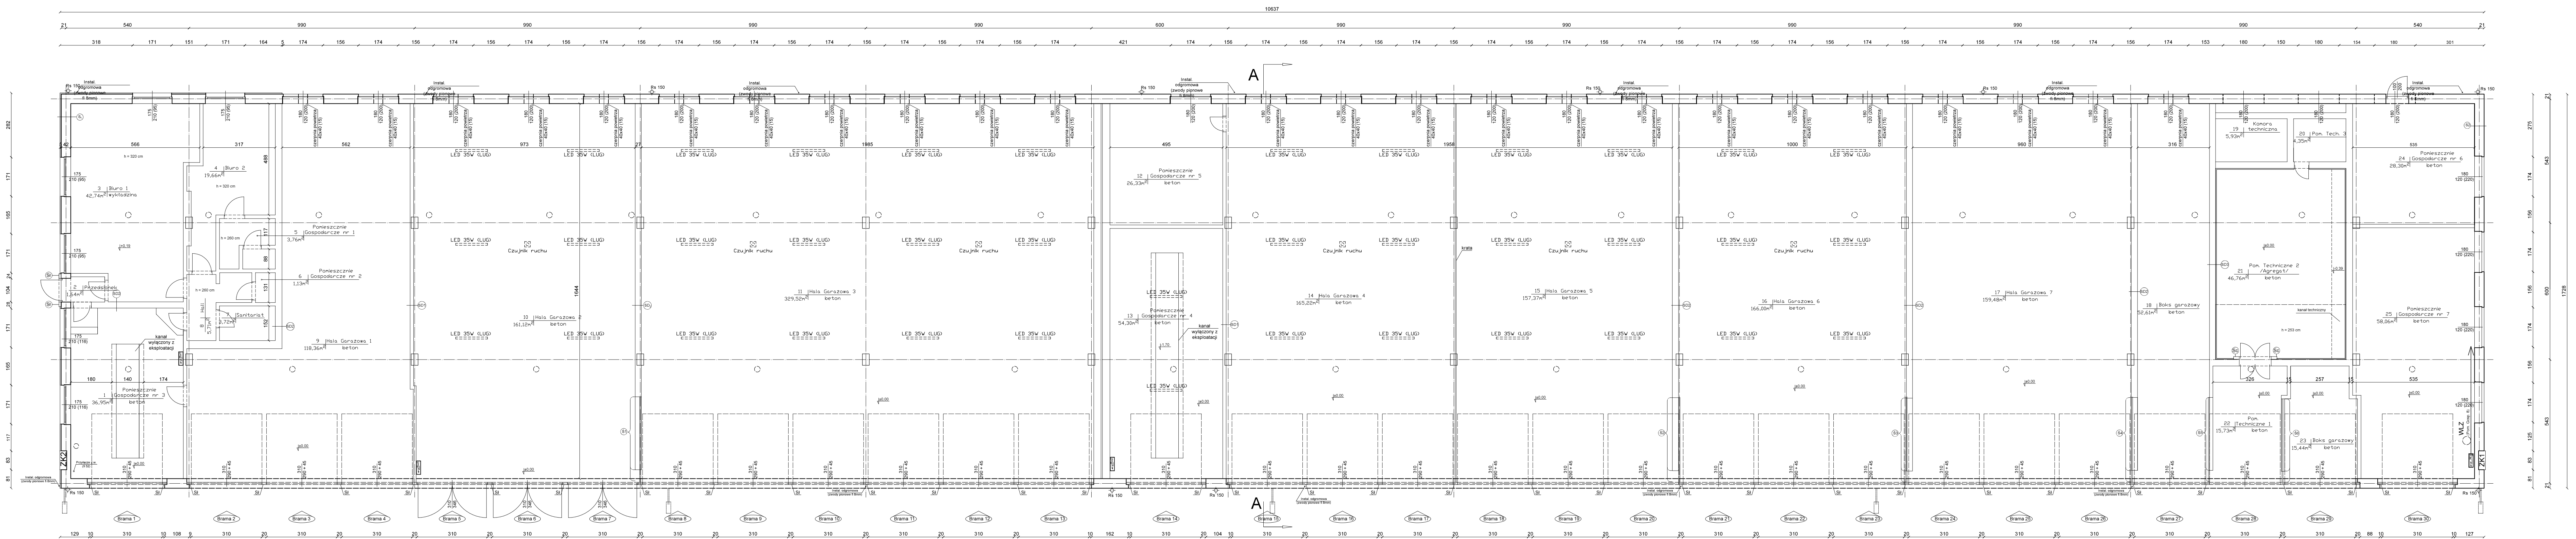


Zestawienie pow. użytkown.			
Lp.	Pomieszczenie (nazwa)	Nr Pom.	Pow. [m ²]
	Suma		1680,2

Instal. elektryczne:

- LED 35W CUG - Opatrzony oraz instalacja oświetlenia wytyczona
- W pomieszczeniach w których nie ma napiętno oprow instalacja oświetlenia podlega całkowitej wymianie (wyjątek stanowi pomieszczenie biurowe)

Instal. Sanitarna:

