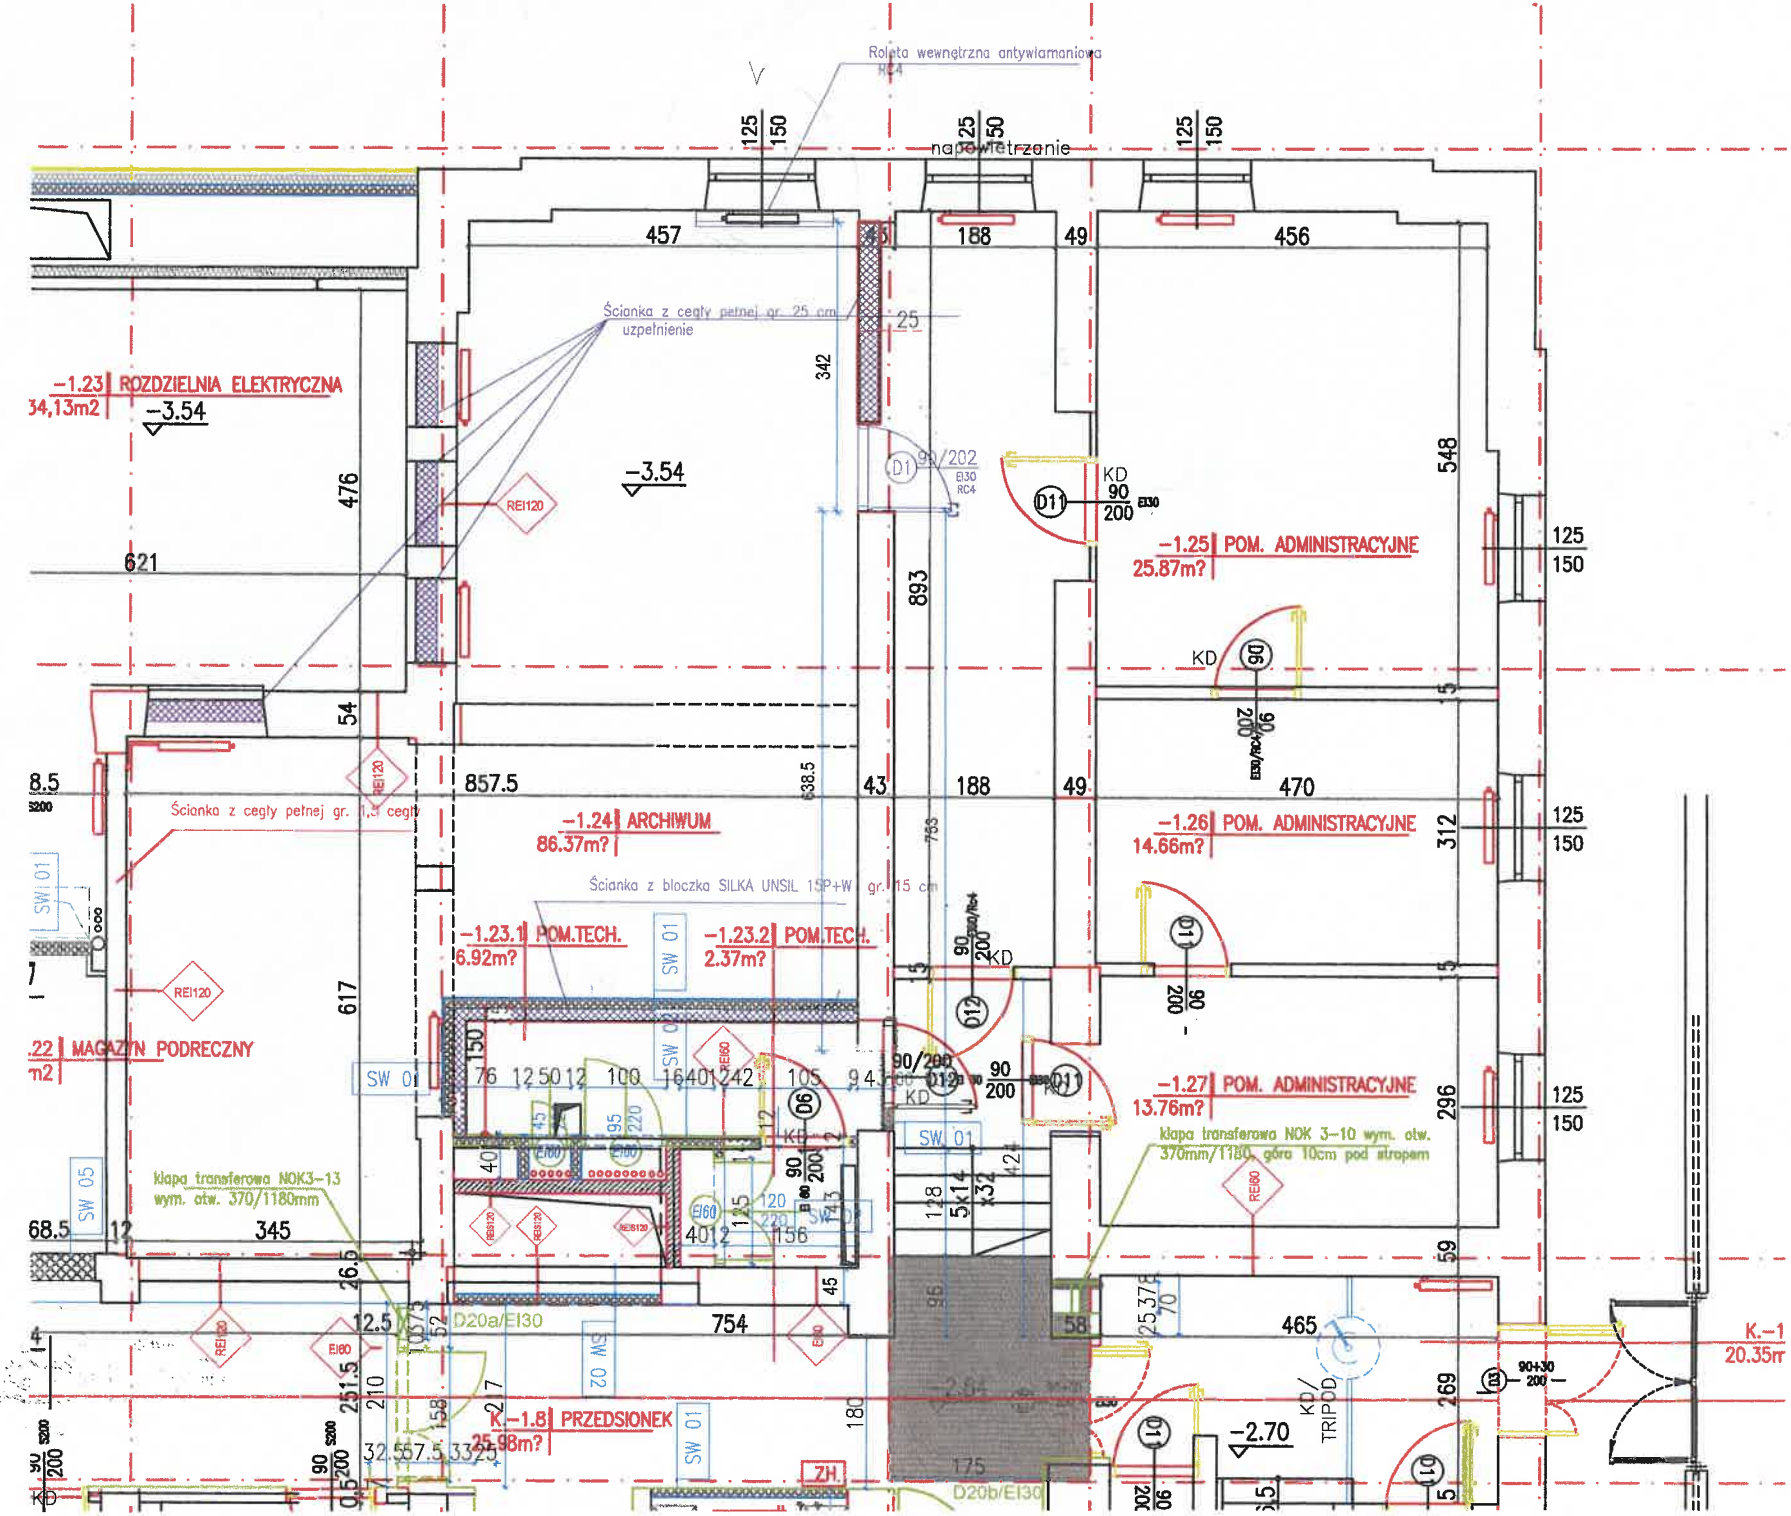
Roleta wewnętrzna antywłamaniowa
RC4
nadpowietrzenie
Ścianka z cegły pełnej gr. 25 cm
uzpełnienie
-1.23 ROZDZIELNIA ELEKTRYCZNA
34,13m2
-3.54
REI120
-1.24 ARCHIWUM
86.37m?
Ścianka z bloczka SILKA UNSIL 15P+W gr. 15 cm
-1.23.1 POM.TECH.
6.92m?
-1.23.2 POM.TECH.
2.37m?
-1.25 POM. ADMINISTRACYJNE
25.87m?
-1.26 POM. ADMINISTRACYJNE
14.66m?
-1.27 POM. ADMINISTRACYJNE
13.76m?
klapa transferowa NOK 3-10 wym. otw. 370mm/1180, góra 10cm pod stropem
klapa transferowa NOK3-13
wym. otw. 370/1180mm
MAGAZYN PODRECZNY
K.-1.8 PRZEDSIONEK
25.98m?
D20a/EI30
D20b/EI30
K.-1
20.35m
-2.70
KD/
TRIPOD